


Binnenkort te koop

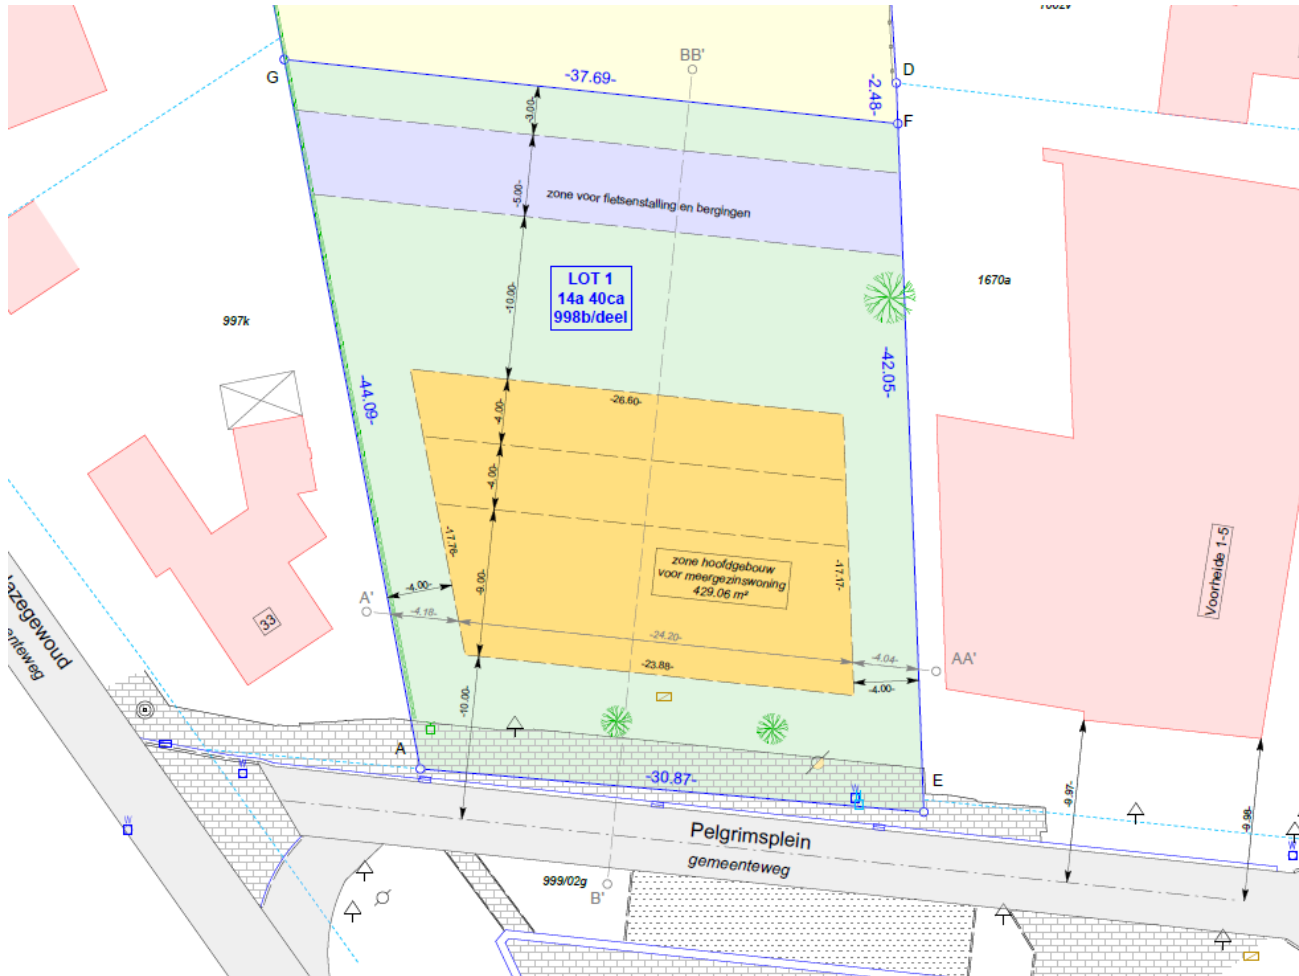

ARENDONK, Pelgrimsplein


PROJECTGROND | OPP TERREIN ca. 1.440m² | START VERKOOP: 2e SEMESTER 2026

Terreinprofiel A'-AA'

Schuin dak

Schaal : 1/500

Referentiehoogte : 28.00 TAW

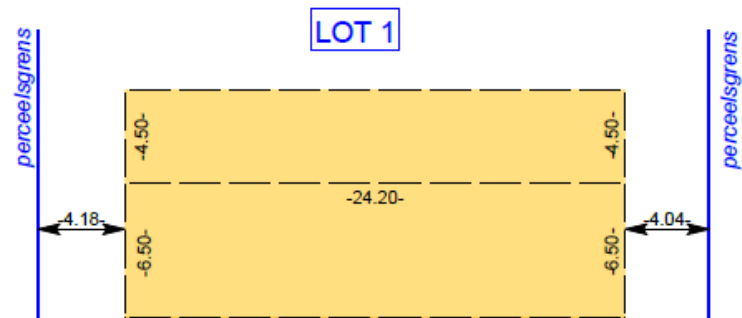


Hoogte: TAW	0.00	2.50	5.00	7.50	10.00	12.50	15.00	17.50	20.00	22.50	25.00	27.50	30.00	32.50	35.00
Afstand: m	28.84	28.84	28.83	28.84	28.85	28.85	28.84	28.83	28.83	28.81	28.80	28.78	28.77	28.76	28.76

Terreinprofiel B'-BB'


Schuin dak

Schaal : 1/500

Referentiehoogte : 28.00 TAW

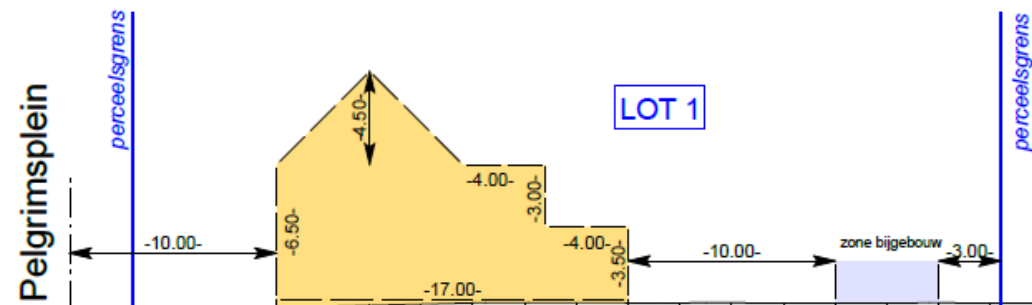

Hoogte: TAW	0.00	2.50	5.00	7.50	10.00	12.50	15.00	17.50	20.00	22.50	25.00	27.50	30.00	32.50	35.00	37.50	40.00	42.50	45.00	47.50	50.00
Afstand: m	28.56	28.56	28.61	28.67	28.72	28.78	28.84	28.90	28.96	29.03	29.04	29.03	29.02	29.02	29.02	29.02	29.01	29.01	29.03	29.02	29.01

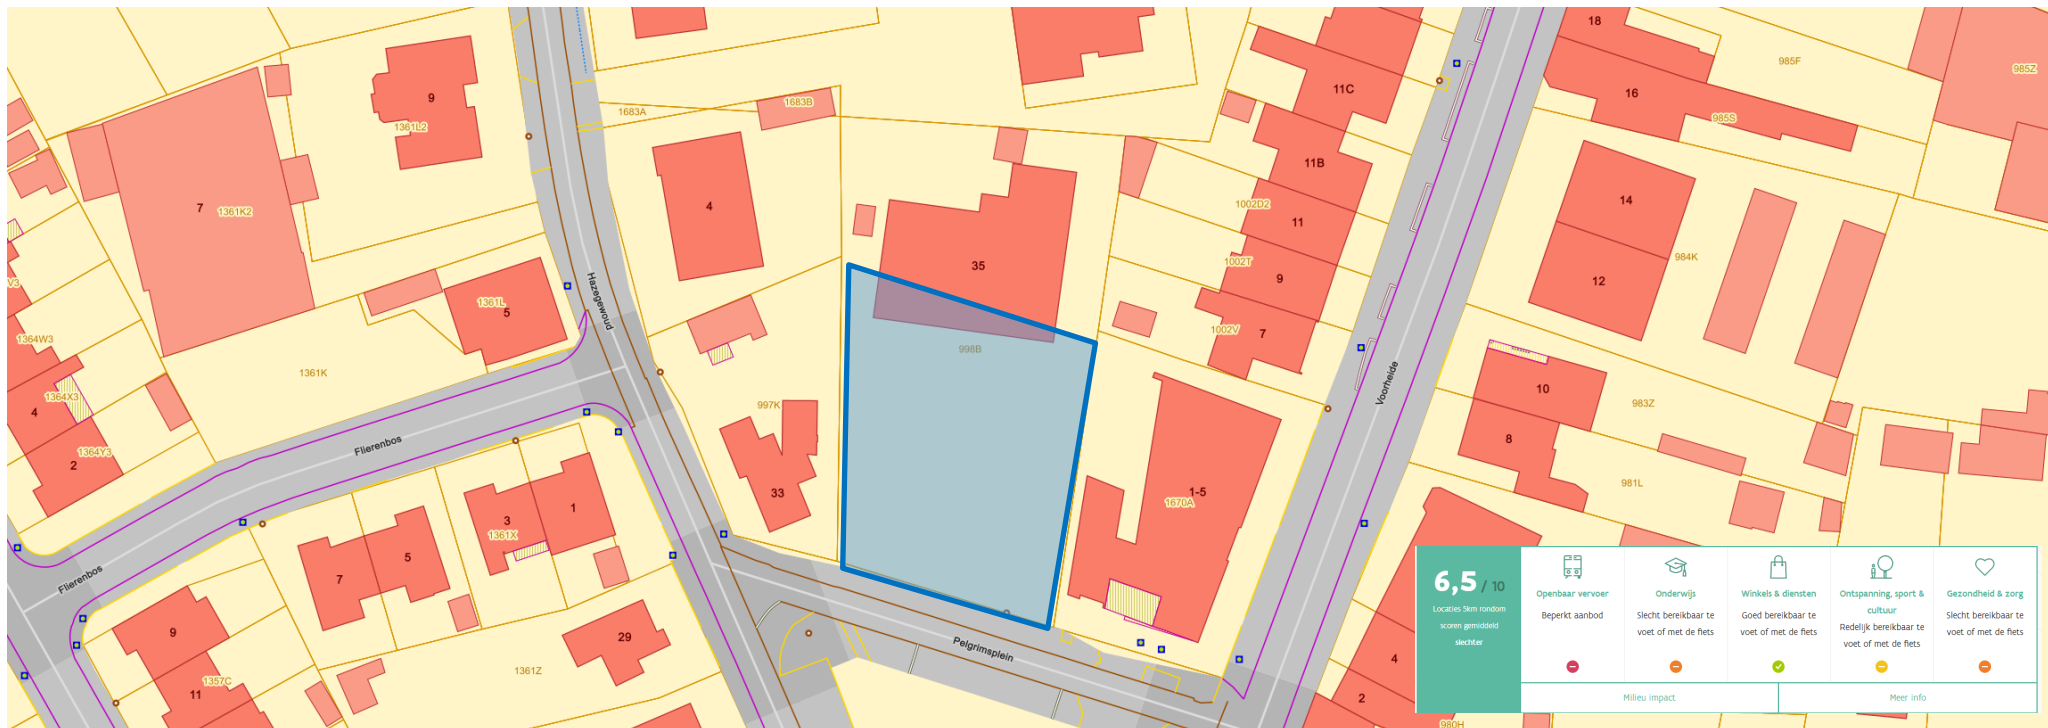

Ligging	Pelgrimsplein, 2370 Arendonk
Bestemming gewestplan	Woongebied
RUP/BPA (gemeentelijk)	Geen
Samenstelling en bouwjaar	Oppervlakte van de verkaveling: ca. 1.440m ² Meergezinswoning, 2 bouwlagen + dak Ca. 975m ² BVO realiseerbaar Mobiscore 6,5
Bijzonderheden	Omgevingsvergunning in behandeling

6,5 / 10
Locaties 5km rondom
scoren gemiddeld
slechtste

<p>Openbaar vervoer Beperkt aanbod</p>	<p>Onderwijs Slecht bereikbaar te voet of met de fiets</p>	<p>Winkels & diensten Goed bereikbaar te voet of met de fiets</p>	<p>Ontspanning, sport & cultuur Redelijk bereikbaar te voet of met de fiets</p>	<p>Gezondheid & zorg Slecht bereikbaar te voet of met de fiets</p>
Milleu impact		Meer info		

Voor meer informatie aangaande dit dossier kan u contact nemen met ons vastgoed team via:

vastgoed@g-o.be

Meer info over vastgoed te koop kan u vinden op onze website